
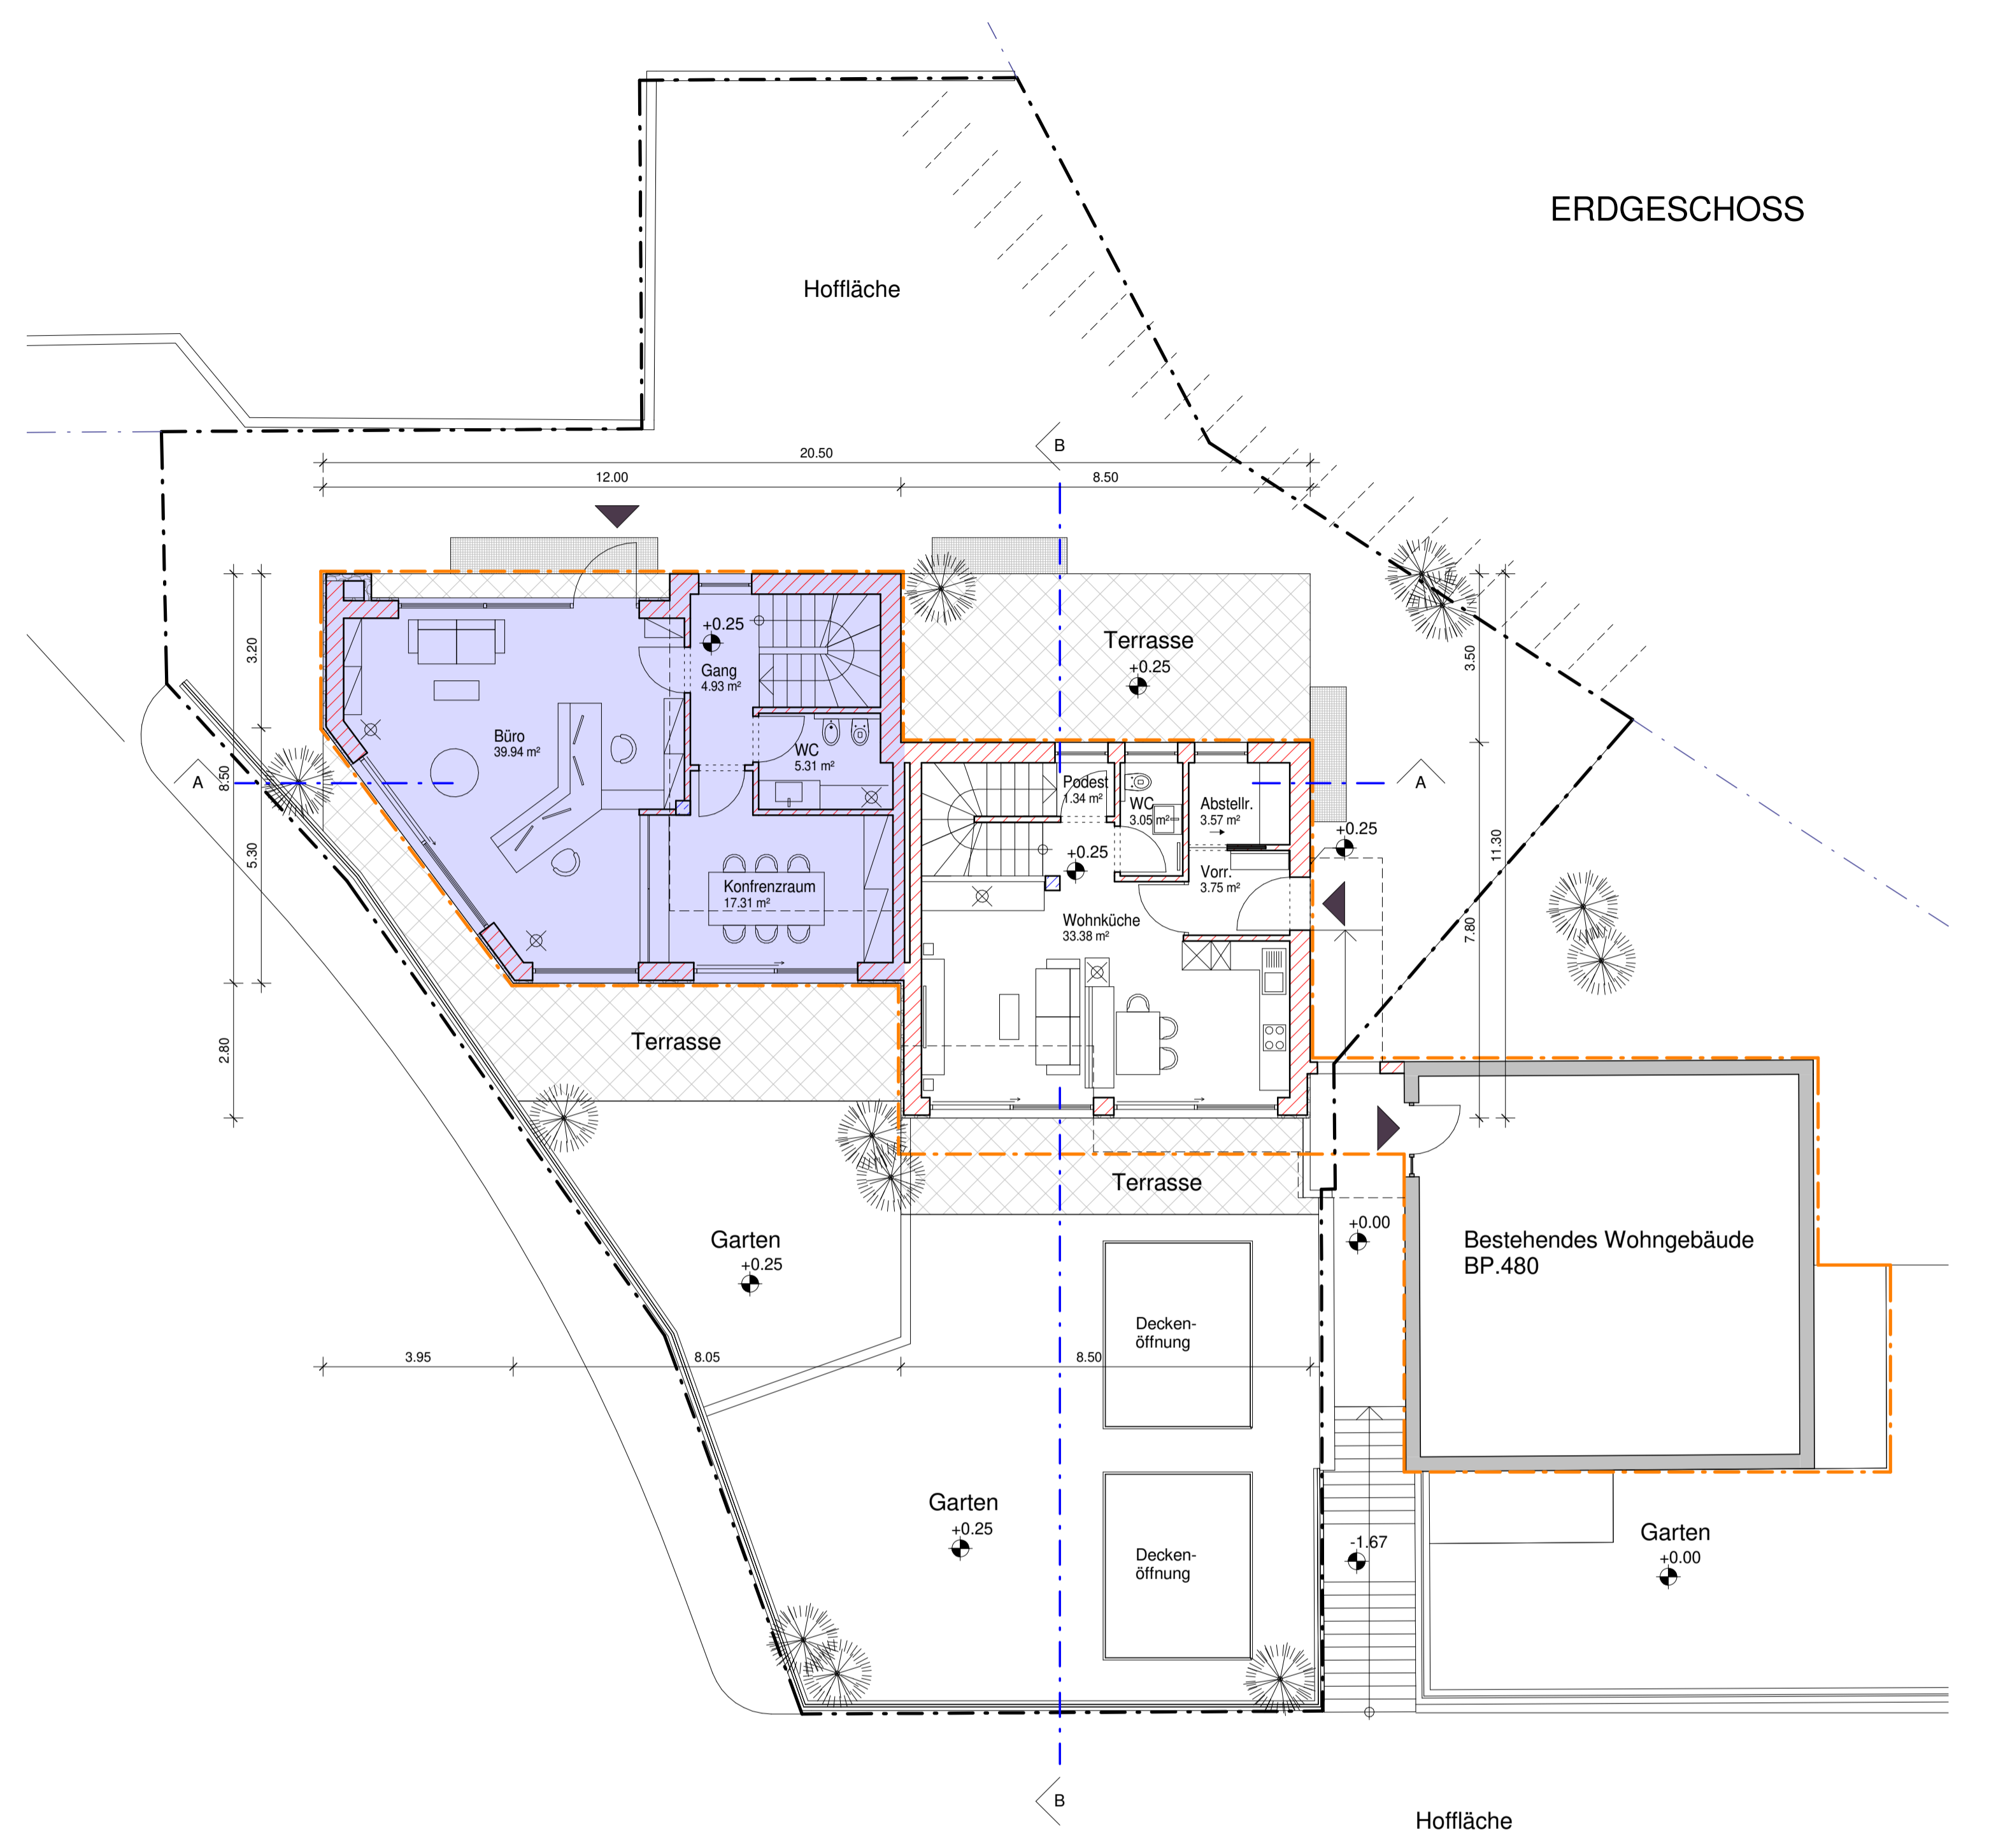


OBERGESCHOSS

UNTERGESCHOSS

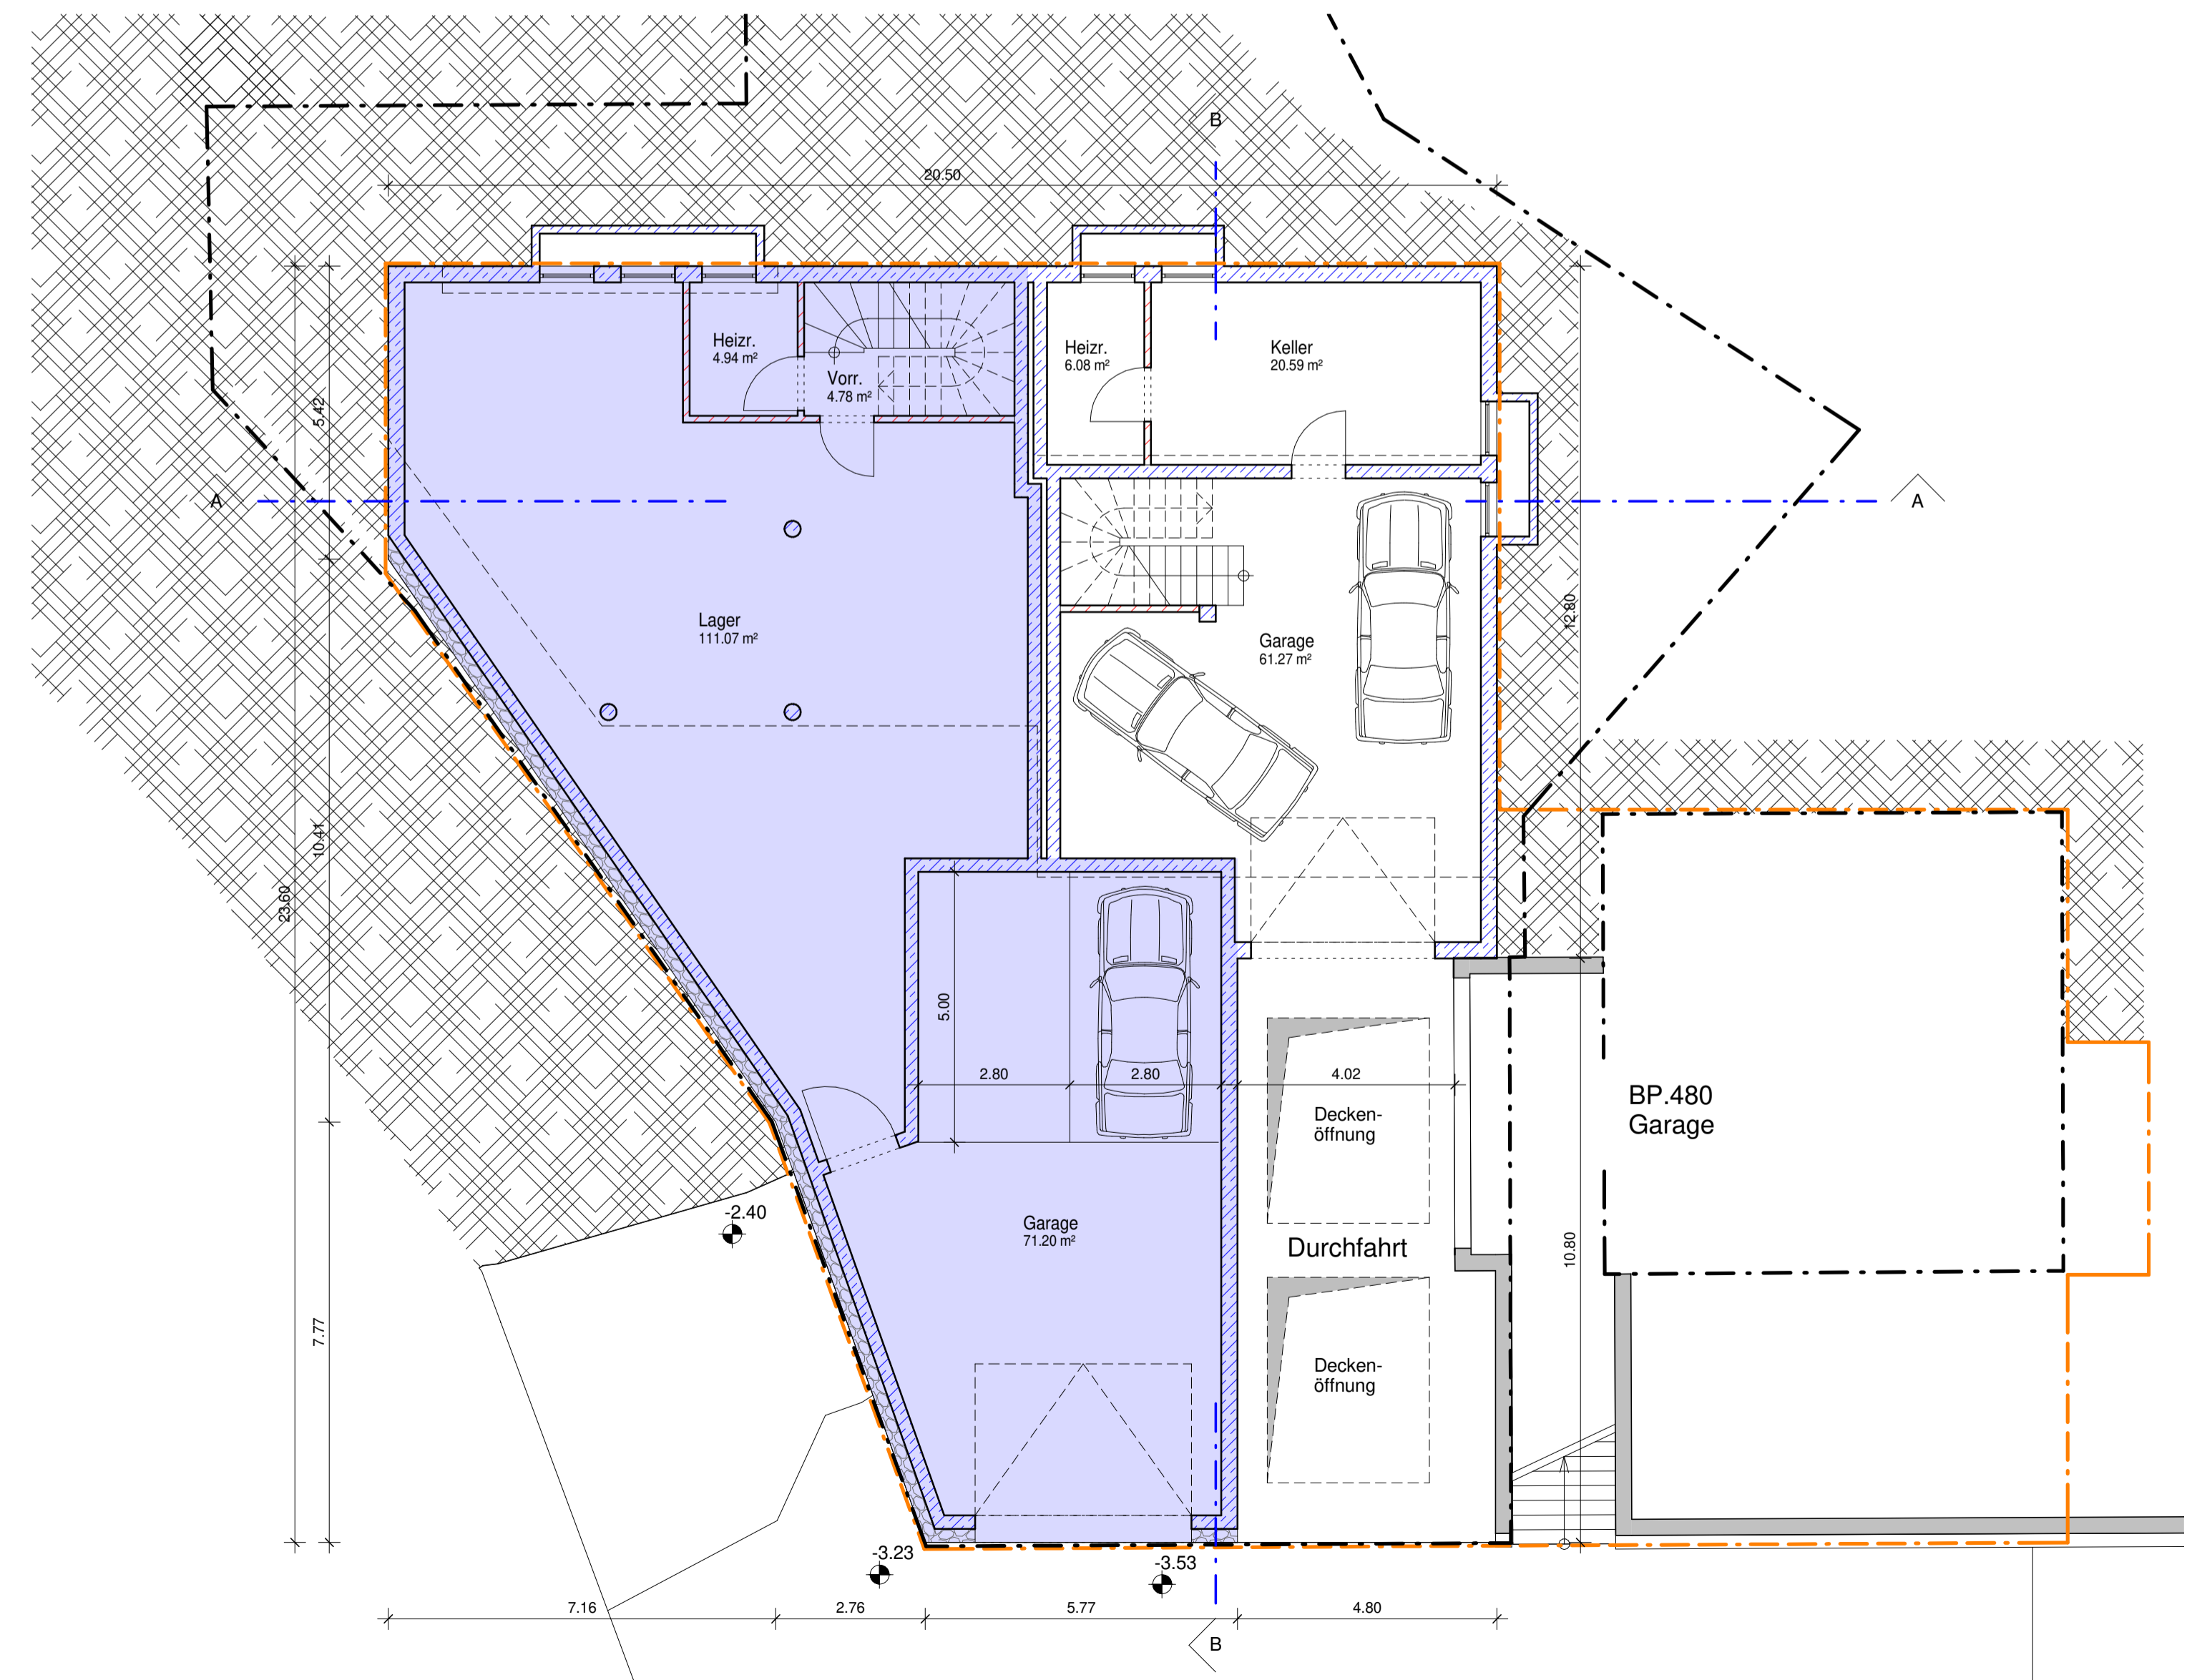

ERDGESCHOSS

Einverständnis Eigentümer Bp.480 _____

- LEGENDE**
- Grenze
 - Mappe
 - Baurechtslinie
 - Tertiäre Tätigkeit
 - Wohnung (84 m² Nettfläche)

		KONZEPTERSTELLUNG - PROJEKTIERUNG INNENARCHITEKTUR - BAUKOORDINATION	
		NICOLODISTR. 39 TEL. 0471 282641 39100 BOZEN FAX 0471 406438	
GEMEINDE SCHNALS		PROVINZ BOZEN	
Projekt Neuerrichtung eines Wohn- und Tertiärbauwerks Gp.223/18, K.G. Unser Frau - Erweiterungszone "Unser Frau" Baulos G4b			
Plan Grundrisse			
Bauherr ENERGYTEAM KG des Michael Glötsch Unser Frau 173 39020 Schnals		Der Gemeinde vorbehalten	
Projektant		Datum 24.09.2018	Projektnummer
		Gezeichnet LW	
		Maßstab 1 : 100	Plannummer 02